


# Treppen

## Markierung von Treppenanlagen

Stufen als Winkelstufen  $D=50$  mm nach DIN V 18500 in Maßanfertigung

- \* einbetonierter Kontraststreifen B/H 50/20 mm, Farbe weiß als Aufmerksamkeitsstreifen
- \* An und Austrittsstufen je Treppenlauf

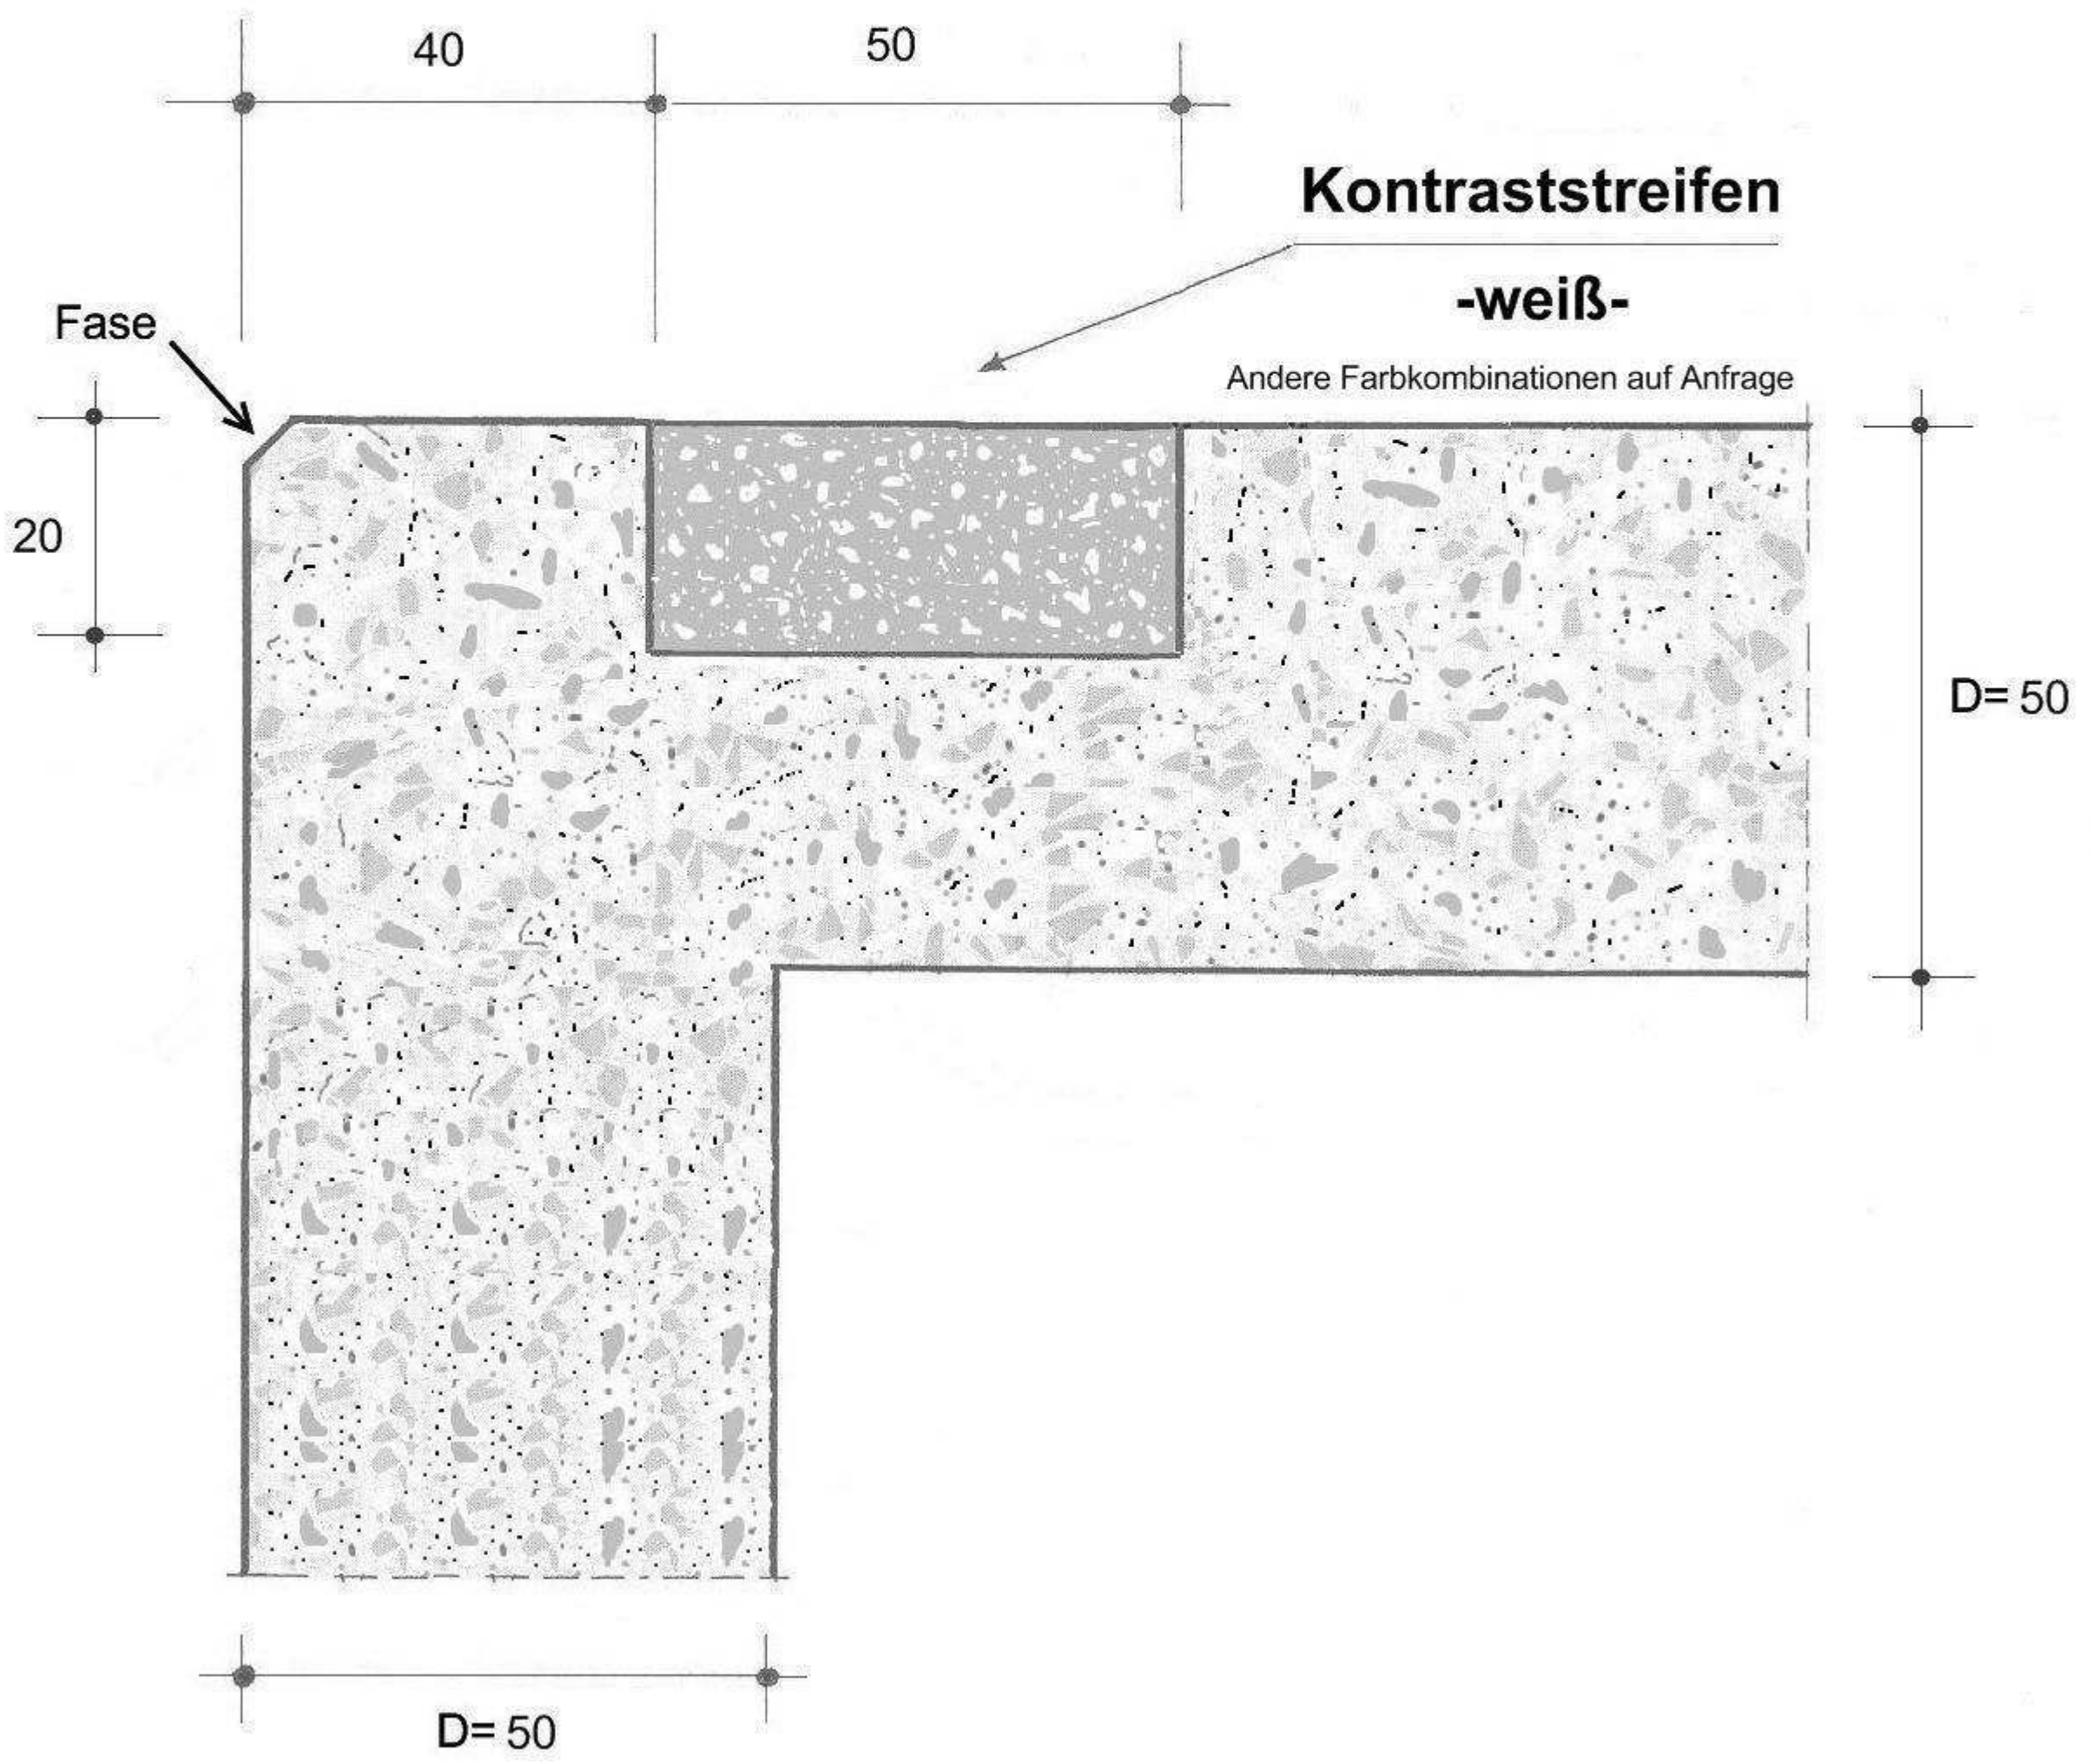

**Abmessungen:** Längen bis 1500 mm  
Breiten bis 400 mm  
Höhe bis 190 mm

**Oberflächen:** grobgeschliffen  
gestrahlt  
gebürstet